




PLANTA: Pav. Térreo  
Escala 1: 150

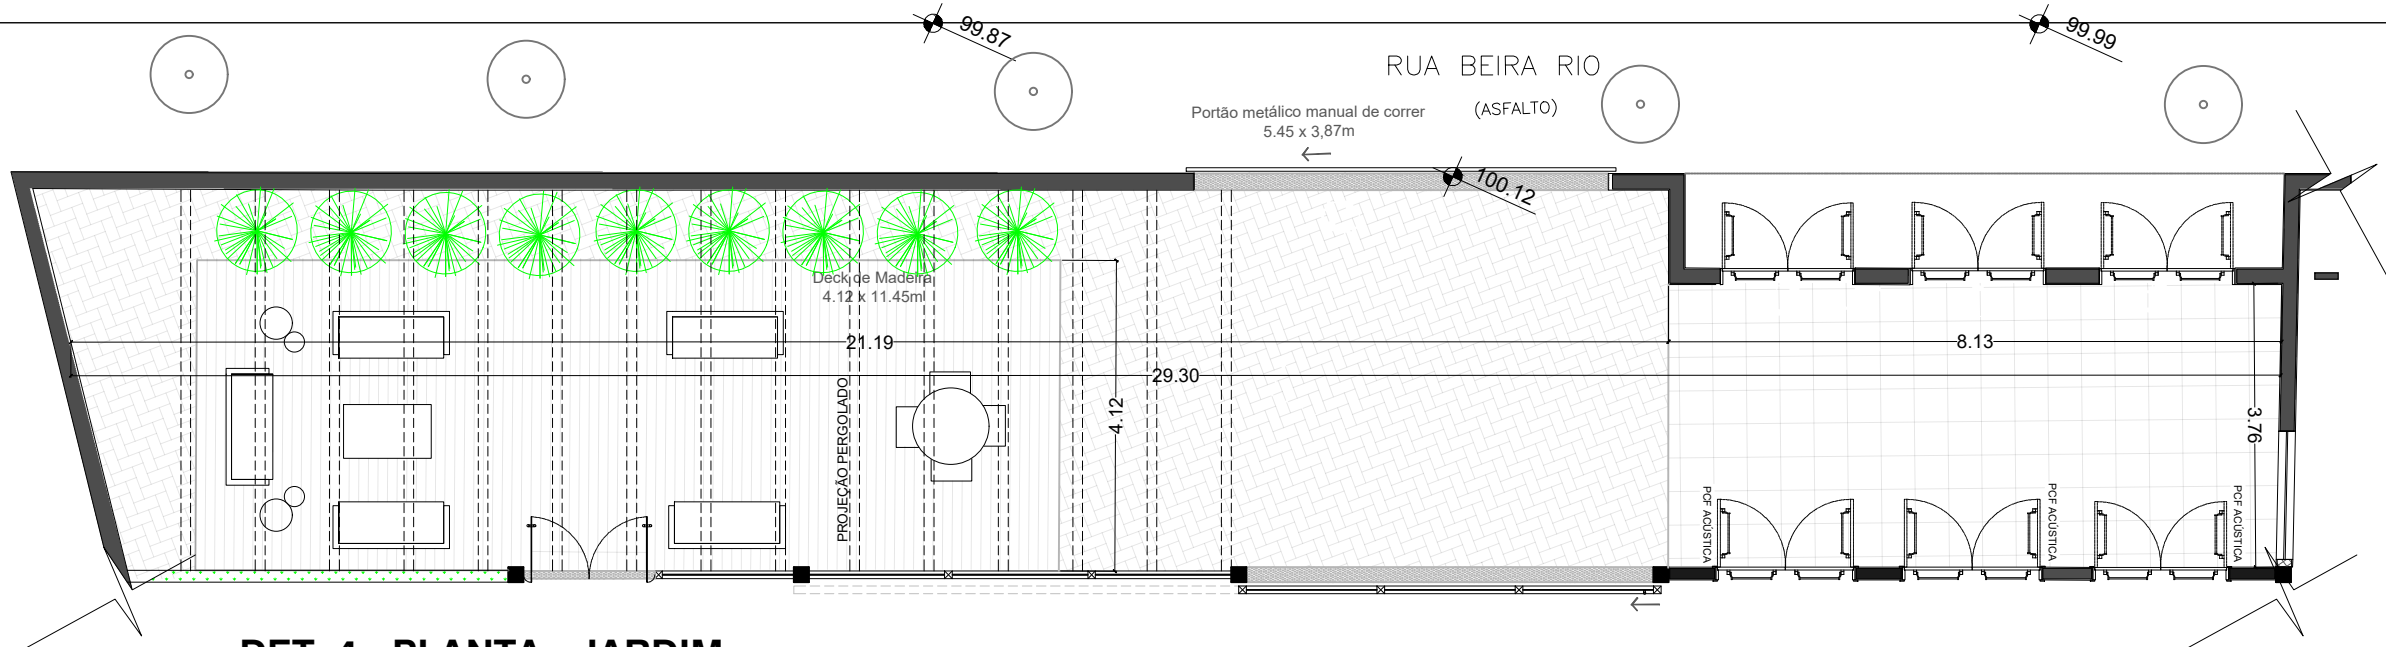

DET. 4 - PLANTA - JARDIM  
Escala 1: 100

LEGENDA

- VEGETAÇÃO
- PALCO
- BANCADA ELEVADA


QUADRO DE ÁREAS\*

\*apenas áreas utilizadas em dias de evento.


|                     |          |
|---------------------|----------|
| ACESSO              | 111,24m² |
| FOYER               | 224,60m² |
| SALÃO PRINCIPAL     | 670,85m² |
| ÁREA EXTERNA / DECK | 136,74m² |
| PALCO               | 68,16m²  |

TABELA DE PORTAS

| ID. | Tam. (L x A)  | ID. | Tam. (L x A) |
|-----|---------------|-----|--------------|
| P1  | 1,71 x 2,04m  | P9  | 1,14 x 2,12m |
| P2  | 0,99 x 2,21m  | P10 | 0,98 x 2,10m |
| P3  | 0,97 x 2,21m  | P11 | 1,07 x 2,10m |
| P4  | 1,24 x 2,10m  | P12 | 5,38 x 4,89m |
| P5  | 0,79 x 2,10m  | P13 | 1,20 x 3,10m |
| P6  | 0,90 x 2,10m  | P14 | 5,45 x 3,87m |
| P7  | 11,40 x 2,98m | P15 | 1,50 x 2,08m |
| P8  | 0,84 x 2,13m  | P16 | 1,03 x 2,10m |

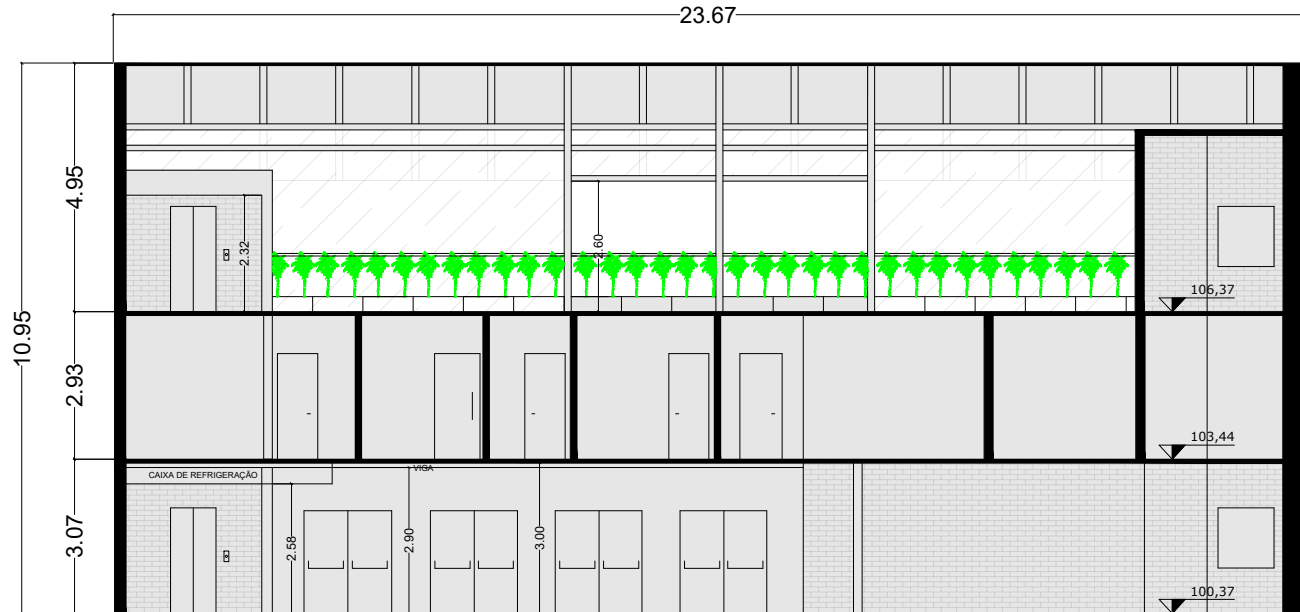

CORTE AA  
Escala 1: 150

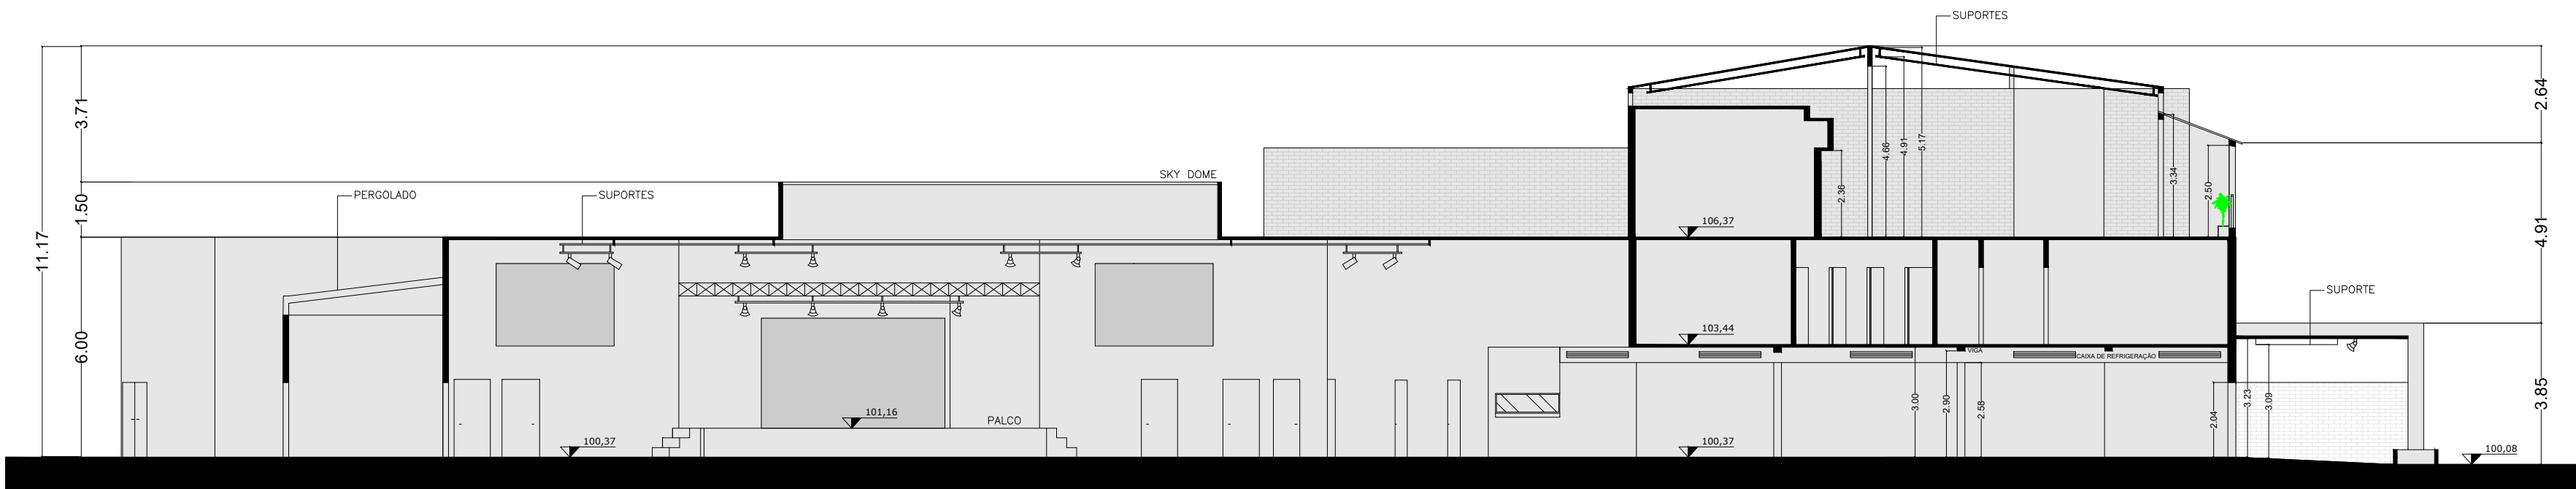

CORTE BB  
Escala 1: 150

NOTAS:

- MEDIDAS E NÍVEIS EM METRO;
- NÃO TIRAR MEDIDAS COM RÉGUA OU ESCALÍMETRO;
- NÃO ALTERAR ESTE PROJETO SEM PRÉVIA AUTORIZAÇÃO DO ARQUITETO RESPONSÁVEL.

|             |                                                        |
|-------------|--------------------------------------------------------|
| TÍTULO:     | LEVANTAMENTO ARQUITETÔNICO - VILLAGGIO JK              |
| RESP.:      | EVELYN ALMEIDA                                         |
| RTT:        |                                                        |
| DESENHO:    | EVELYN ALMEIDA                                         |
| ASSINATURA: |                                                        |
| CAU:        | A155290-2                                              |
| ATIVIDADE:  | 1.1.3 PROJETO ARQUITETÔNICO DE REFORMA                 |
| PARTE:      | PAV. TÉRREO E COBERTURA                                |
| LOCAL:      | C:\Users\Evelyn\Desktop\ARQ\vilaggiog\vilaggiog_01.dwg |

|                       |                                                                                                   |                  |          |
|-----------------------|---------------------------------------------------------------------------------------------------|------------------|----------|
| 3                     | DATA:                                                                                             | DESENHO:         | REVISÃO: |
| 2                     | DATA:                                                                                             | DESENHO:         | REVISÃO: |
| 1                     | DATA:                                                                                             | DESENHO:         | REVISÃO: |
| QUADRO DE ASSINATURAS | CLIENTE: ESPAÇO FUNCHAL EVENTOS LTDA<br>CNPJ: 24.742.899/0001-86<br>ENDEREÇO: RUA FUNCHAL, Nº500. | ASSINATURA:      | REVISÃO: |
|                       | EMILIO HOFFMEISTER ARQUITETURA E ENGENHARIA                                                       | ESCALA: INDICADA | FOLHA: 1 |