


LEGENDA


■ SUPORTES

PLANTA: Pav. Térreo
Escala 1: 150


Avenida Funchal

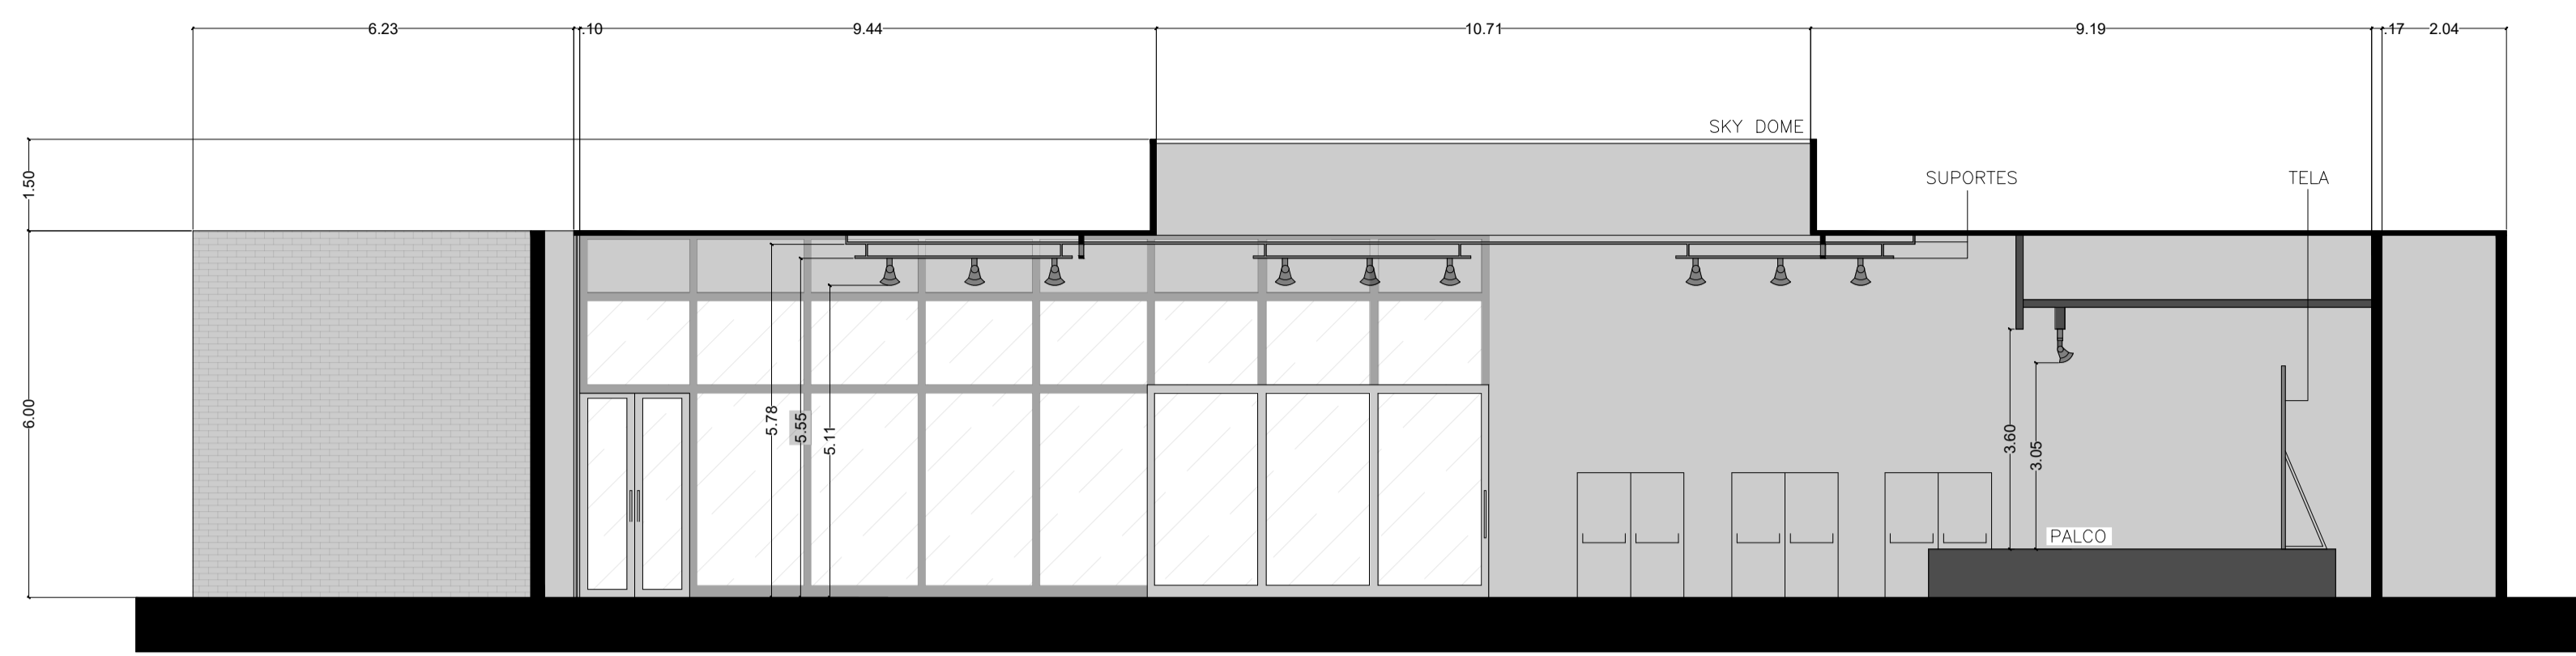


CORTE CC
Escala 1: 100

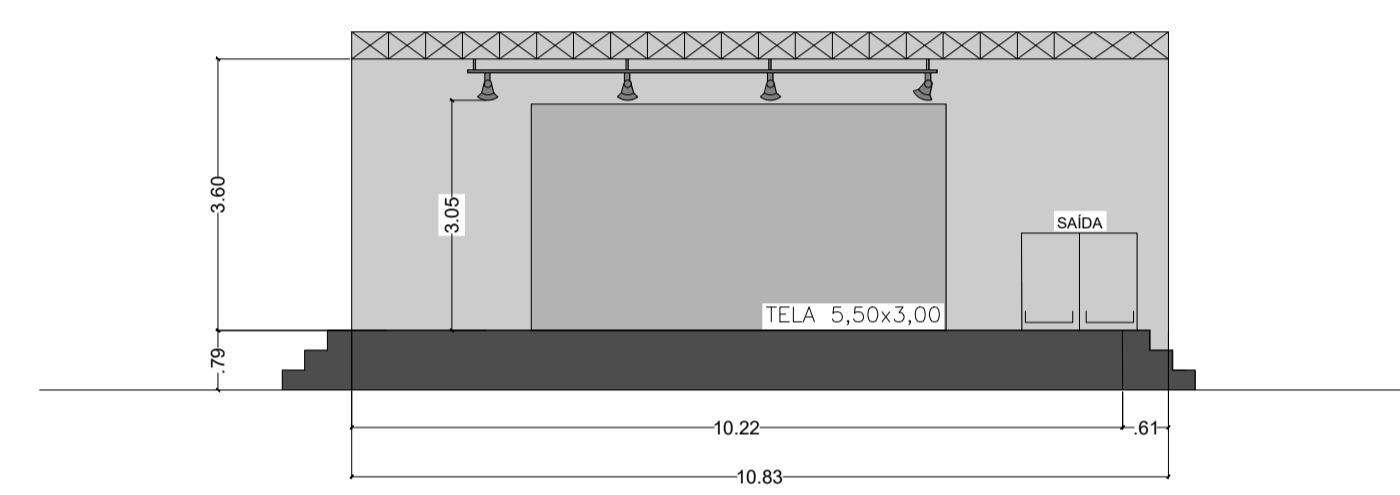

DET. 3 - VISTA - PALCO
Escala 1: 100

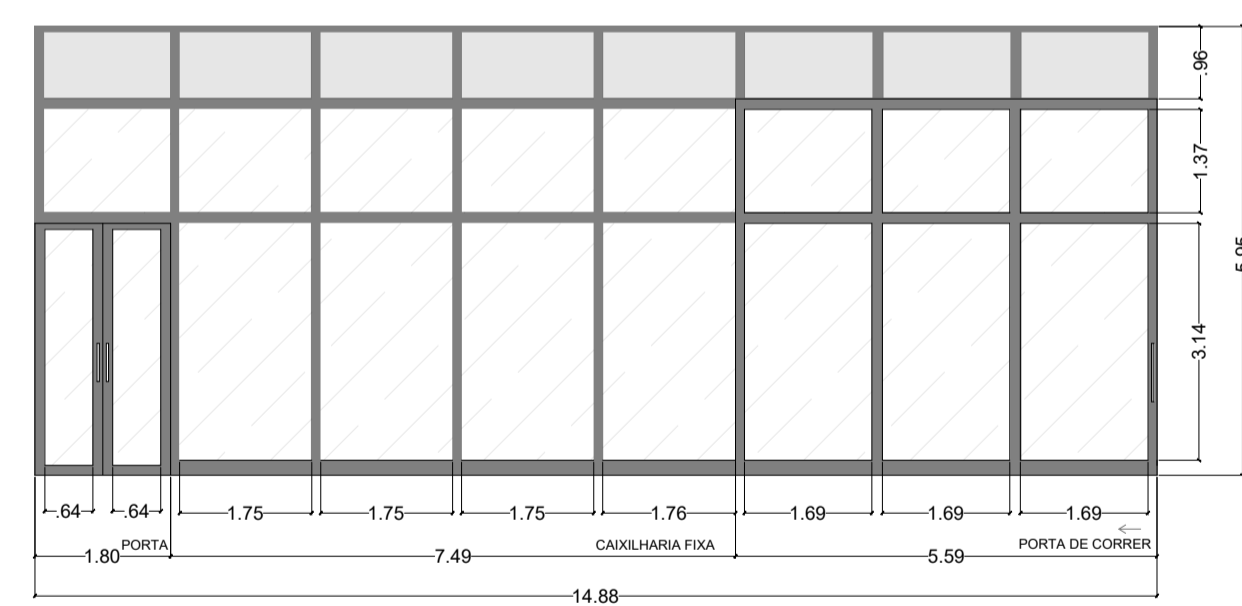

DET. 1 - VISTA - CAIXILHARIA
Escala 1: 100

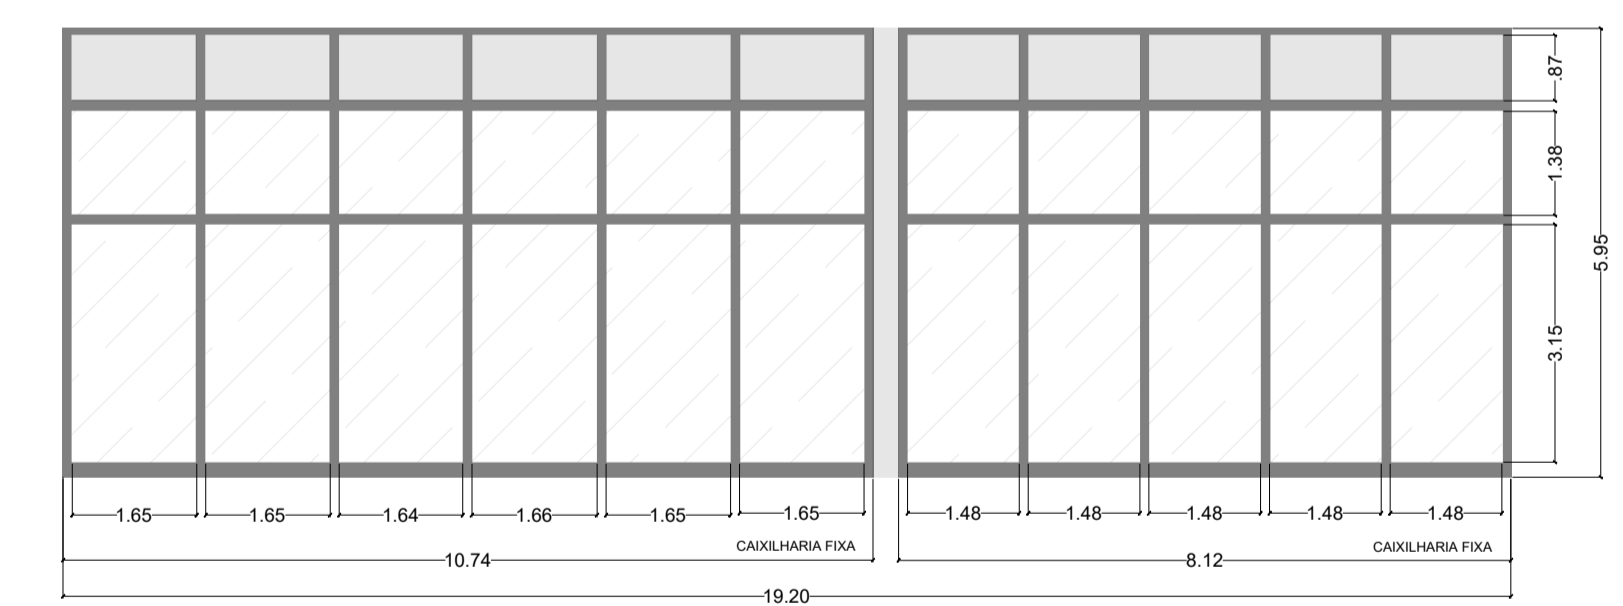

DET. 2 - VISTA - CAIXILHARIA
Escala 1: 100

- NOTAS:**
- MEDIDAS E NÍVEIS EM METRO.
 - NÃO TIRAR MEDIDAS COM RÉGUA OU ESCALÍMETRO.
 - NÃO ALTERAR ESTE PROJETO SEM PRÉVIA AUTORIZAÇÃO DO ARQUITETO RESPONSÁVEL.

TÍTULO: LEVANTAMENTO ARQUITETÔNICO - VILLAGGIO JK	
RESP.: EVELYN ALMEIDA	CAU: A155290-2
PROJ.: EVELYN ALMEIDA	ATIVIDADE: 1.1.3 PROJETO ARQUITETÔNICO DE REFORMA
DESENHO: EVELYN ALMEIDA	PARTE: PAV. TÉRREO E COBERTURA
ASSINATURA:	LOCAL: C:\Users\Evelyn\Desktop\ARQ\vilaggiol\vilaggio_01.dwg

3	DATA:	DESENHO:	REVISÃO:
2	DATA:	DESENHO:	REVISÃO:
1	DATA:	DESENHO:	REVISÃO:

CLIENTE: ESPAÇO FUNCHAL EVENTOS LTDA CNPJ: 24.742.899/0001-86 ENDEREÇO: RUA FUNCHAL, Nº500.	REVISÃO: 00
ASSINATURA: EMILIO HOFFMEISTER ARQUITETURA E ENGENHARIA	ESCALA: INDICADA
FOLHA: 3	