



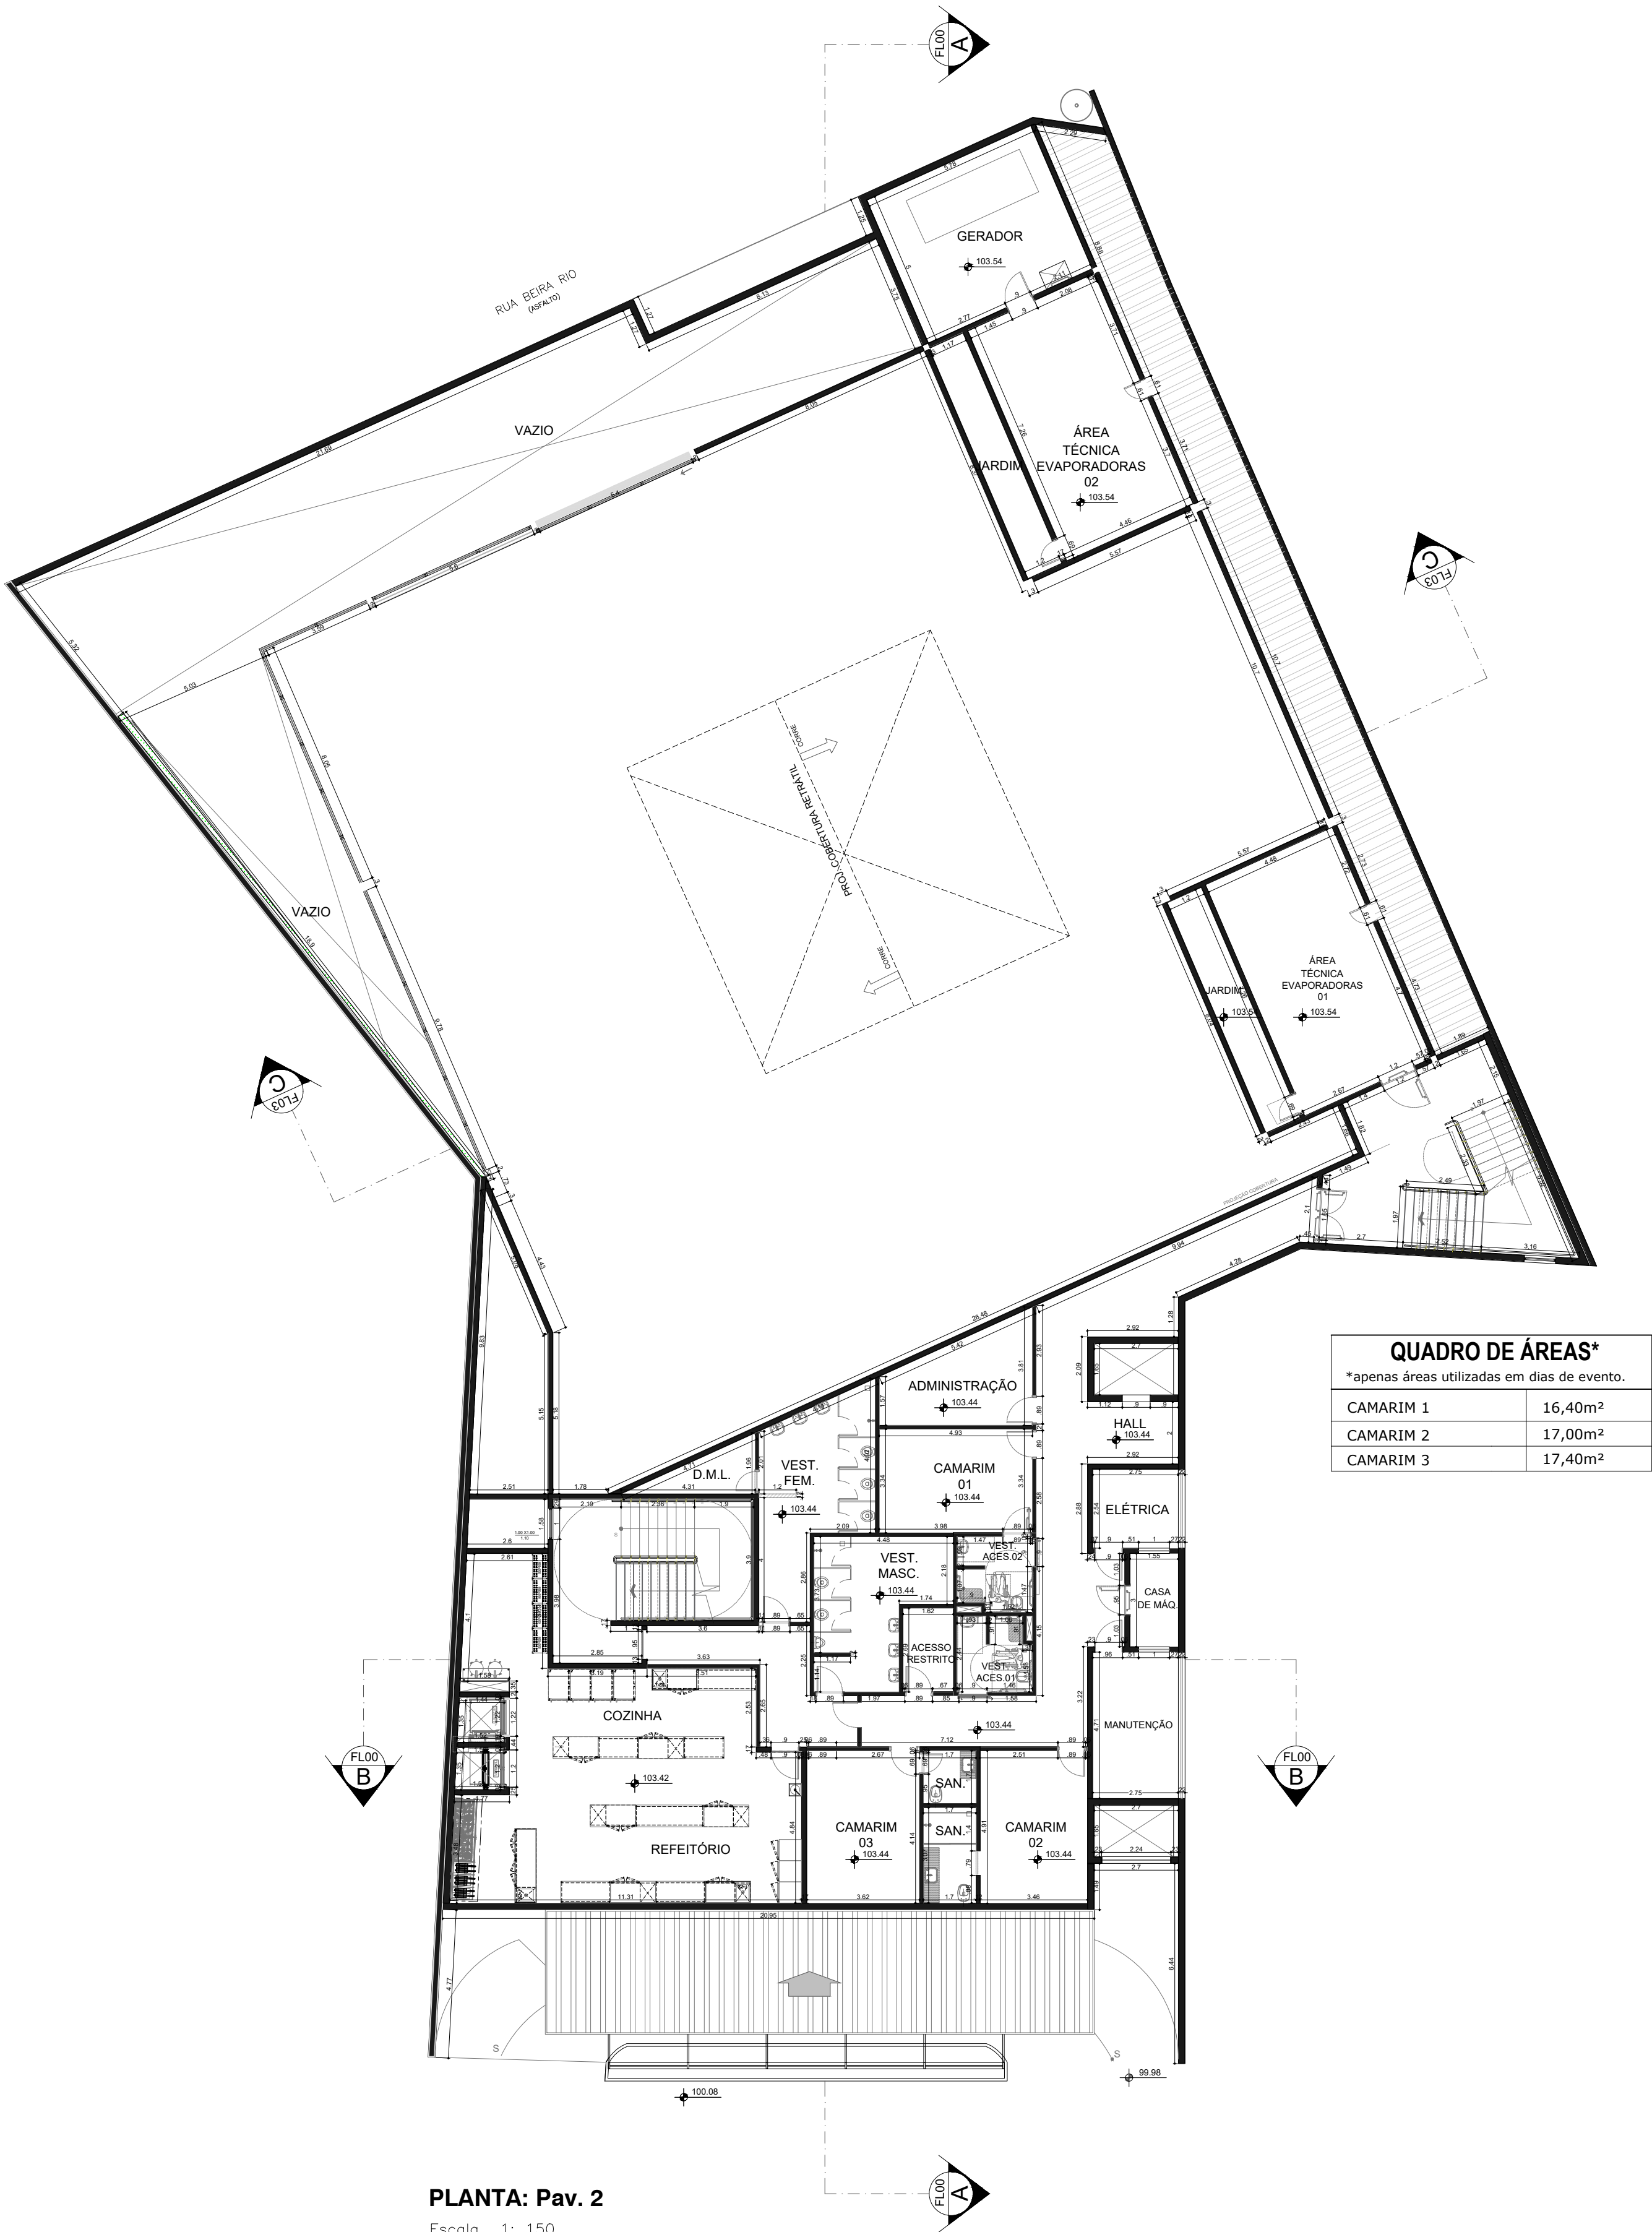

PLANTA: Pav. 2
Escala 1: 150

QUADRO DE ÁREAS*	
*apenas áreas utilizadas em dias de evento.	
CAMARIM 1	16,40m²
CAMARIM 2	17,00m²
CAMARIM 3	17,40m²

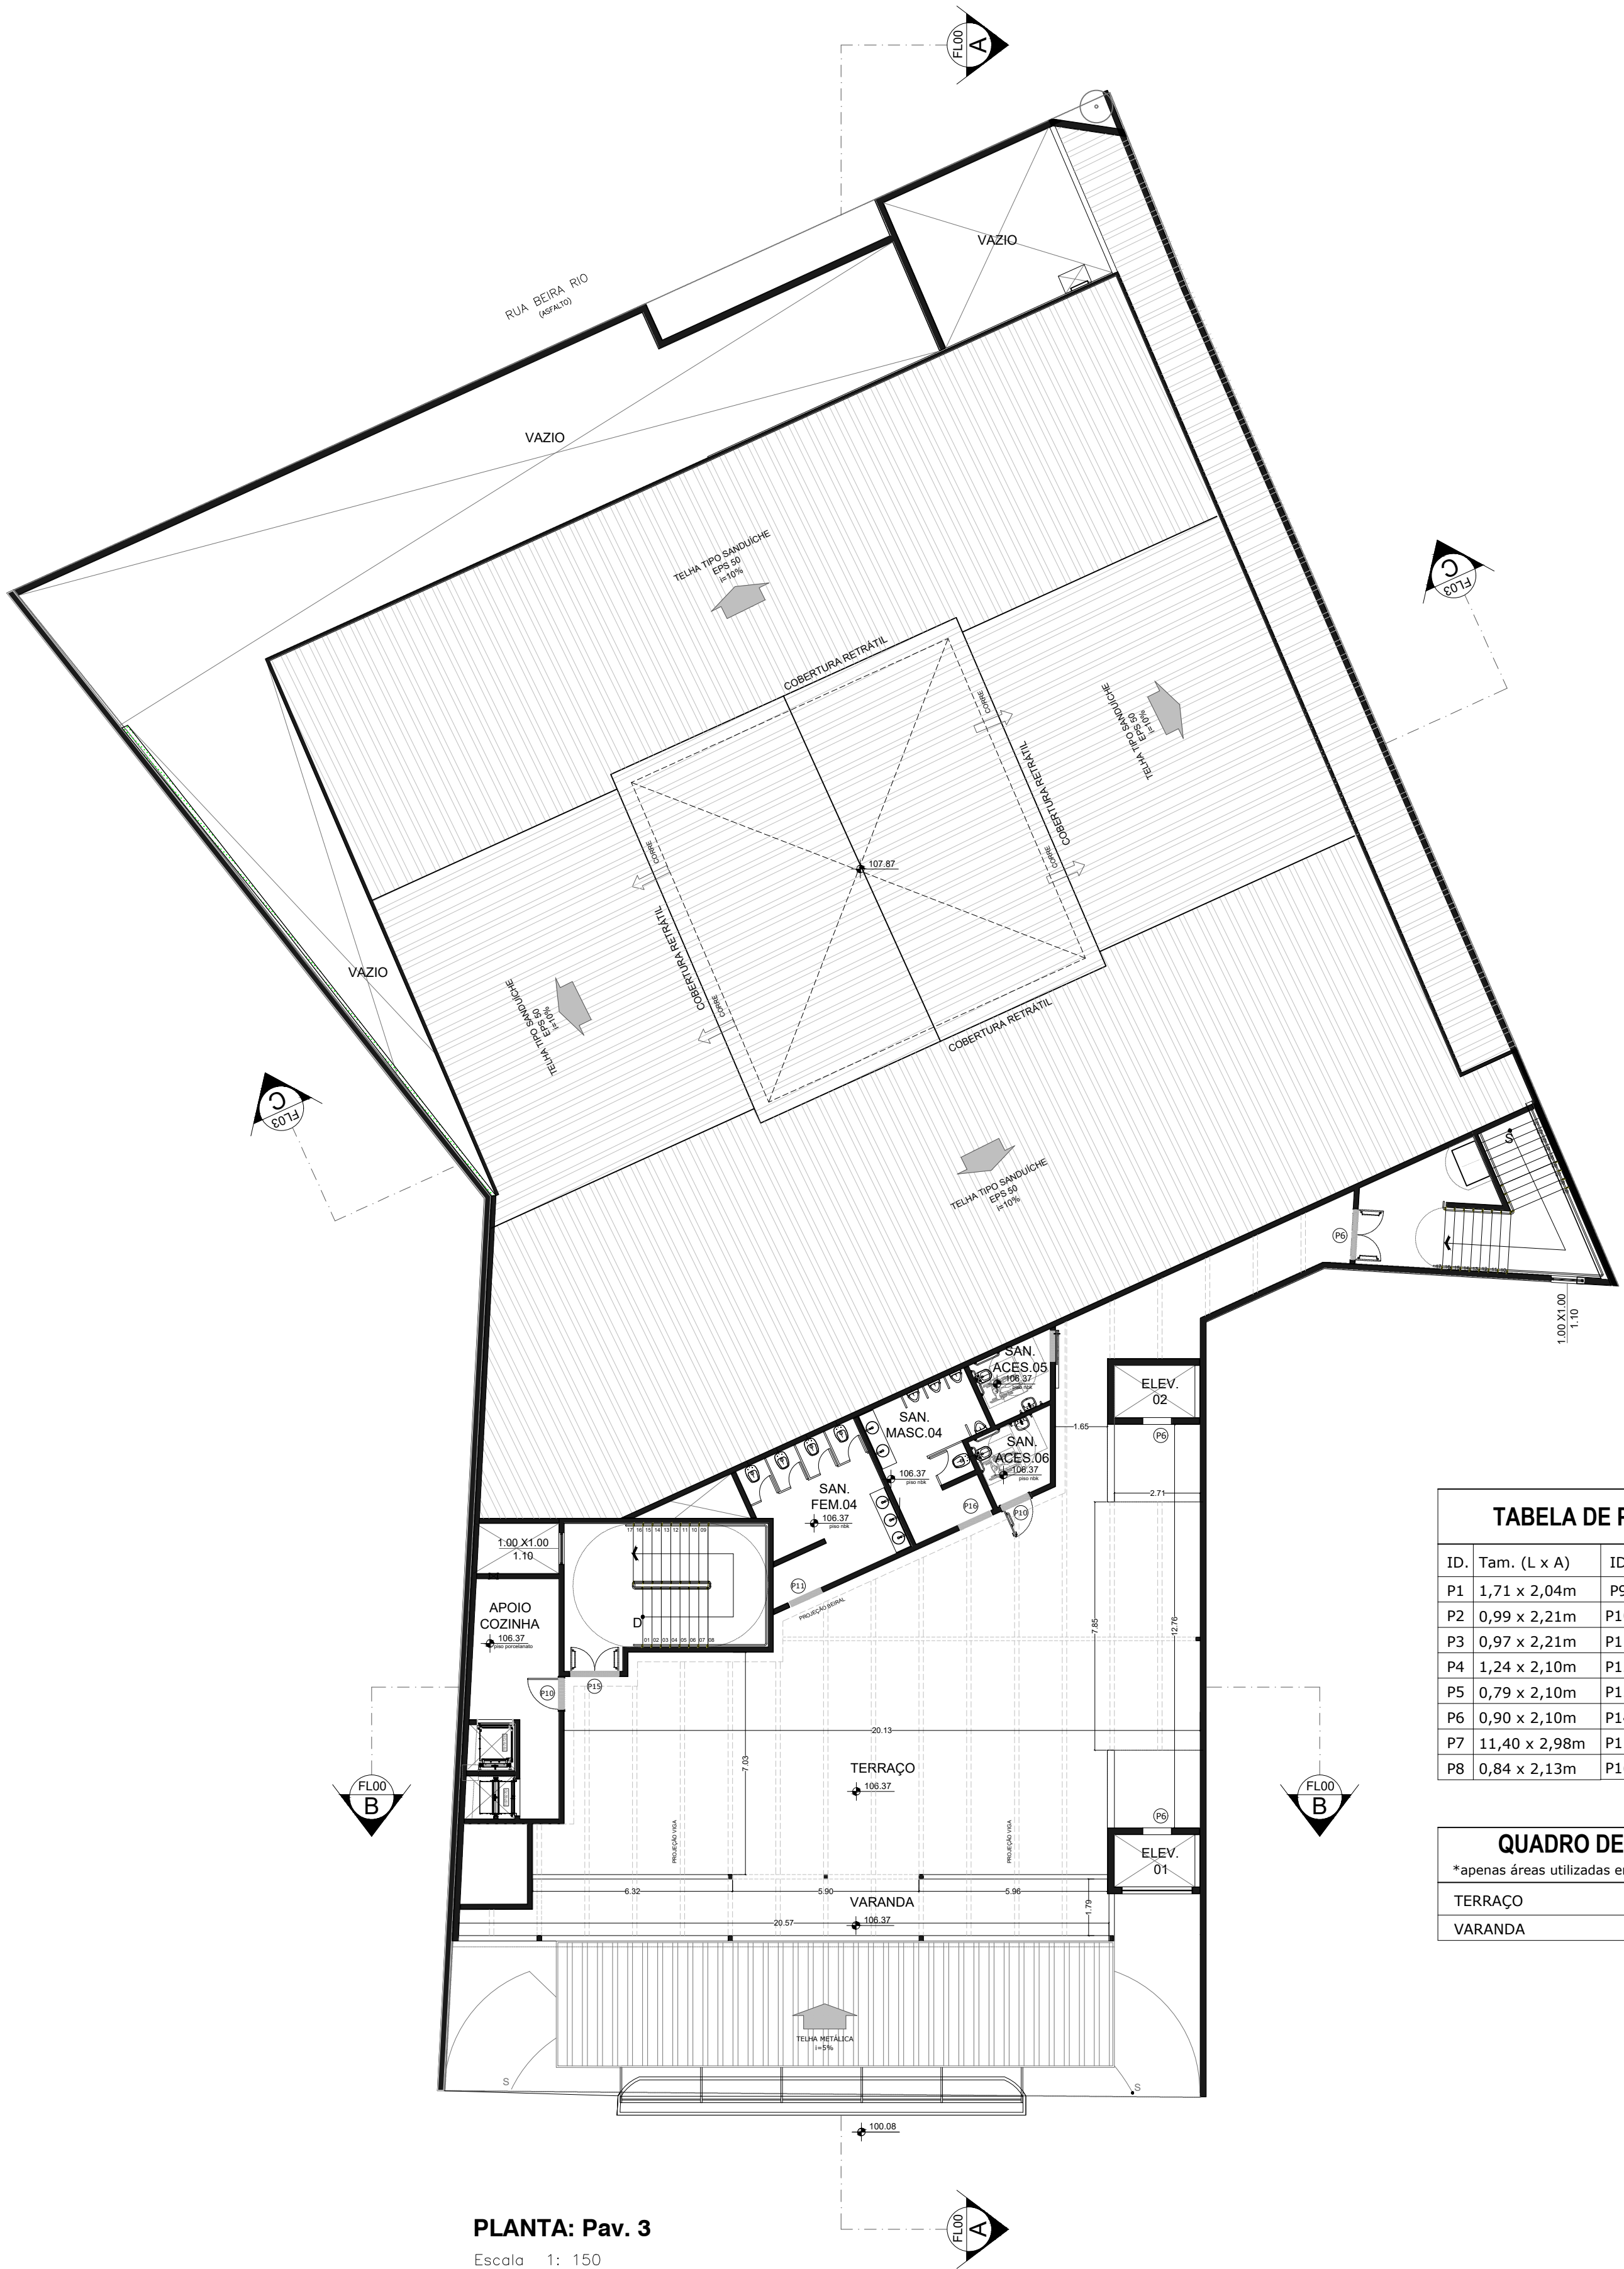

PLANTA: Pav. 3
Escala 1: 150

TABELA DE PORTAS			
ID.	Tam. (L x A)	ID.	Tam. (L x A)
P1	1,71 x 2,04m	P9	1,14 x 2,12m
P2	0,99 x 2,21m	P10	0,98 x 2,10m
P3	0,97 x 2,21m	P11	1,07 x 2,10m
P4	1,24 x 2,10m	P12	5,38 x 4,89m
P5	0,79 x 2,10m	P13	1,20 x 3,10m
P6	0,90 x 2,10m	P14	5,45 x 3,87m
P7	1,40 x 2,98m	P15	1,50 x 2,08m
P8	0,84 x 2,13m	P16	1,03 x 2,10m

QUADRO DE ÁREAS*	
*apenas áreas utilizadas em dias de evento.	
TERRAÇO	257,85m²
VARANDA	34,54m²

- NOTAS:
- MEDIDAS E NÍVEIS EM METRO;
 - NÃO TIRAR MEDIDAS COM RÉGUA OU ESCALÍMETRO;
 - NÃO ALTERAR ESTE PROJETO SEM PRÉVIA AUTORIZAÇÃO DO ARQUITETO RESPONSÁVEL.

TÍTULO:	LEVANTAMENTO ARQUITETÔNICO - VILLAGGIO JK
RESP.:	EVELYN ALMEIDA
RTT:	
DESENHO:	EVELYN ALMEIDA
ASSINATURA:	
CAU:	A155290-2
ATIVIDADE:	1.1.3 PROJETO ARQUITETÔNICO DE REFORMA
PARTE:	PAV. TÉRREO E COBERTURA
LOCAL:	C:\Users\Evelyn\Desktop\ARQ\vilaggiol\vilaggiol_01.dwg

3	DATA:	DESENHO:	REVISÃO:
2	DATA:	DESENHO:	REVISÃO:
1	DATA:	DESENHO:	REVISÃO:
CLIENTE: ESPAÇO FUNCHAL EVENTOS LTDA CNPJ: 24.742.899/0001-86 ENDEREÇO: RUA FUNCHAL, Nº500.		ASSINATURA:	
EMILIO HOFFMEISTER ARQUITETURA E ENGENHARIA		ESCALA:	FOLHA:
1:150		2	00